




7-10-2019

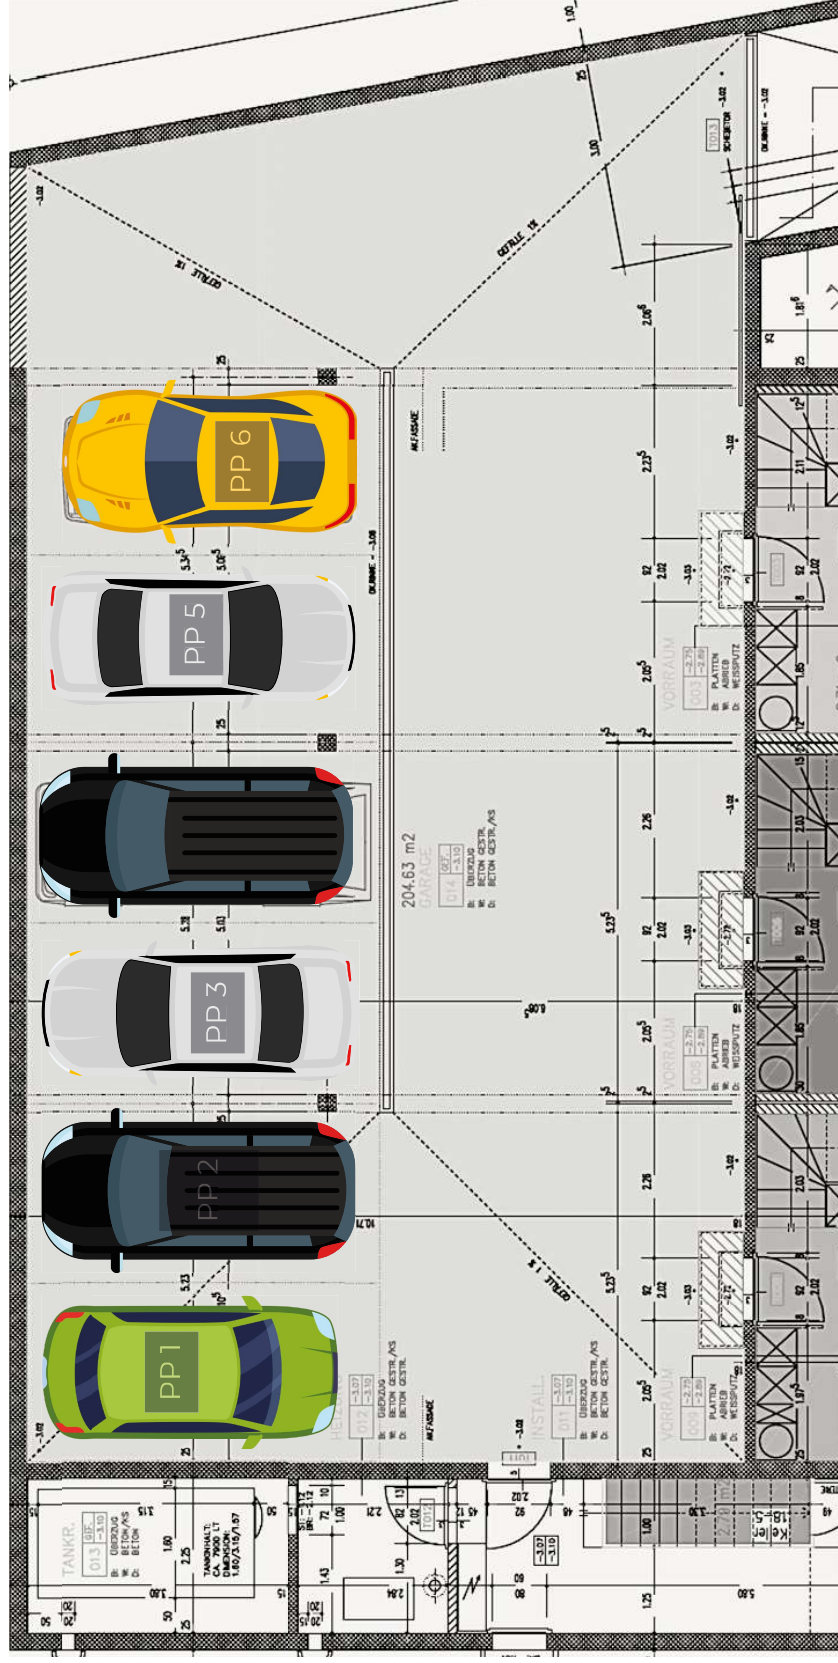

PP Nr. 1 zu Wohnung 18-1

PP Nr. 2 zu Wohnung 18-2

PP Nr. 3 zu Wohnung 18-3

PP Nr. 4 zu Wohnung 18-4

PP Nr. 5 zu Wohnung 18-5

PP Nr. 6 zu Wohnung 18-5

DIE PLÄNE SIND NICHT MASSSTÄBLICH!